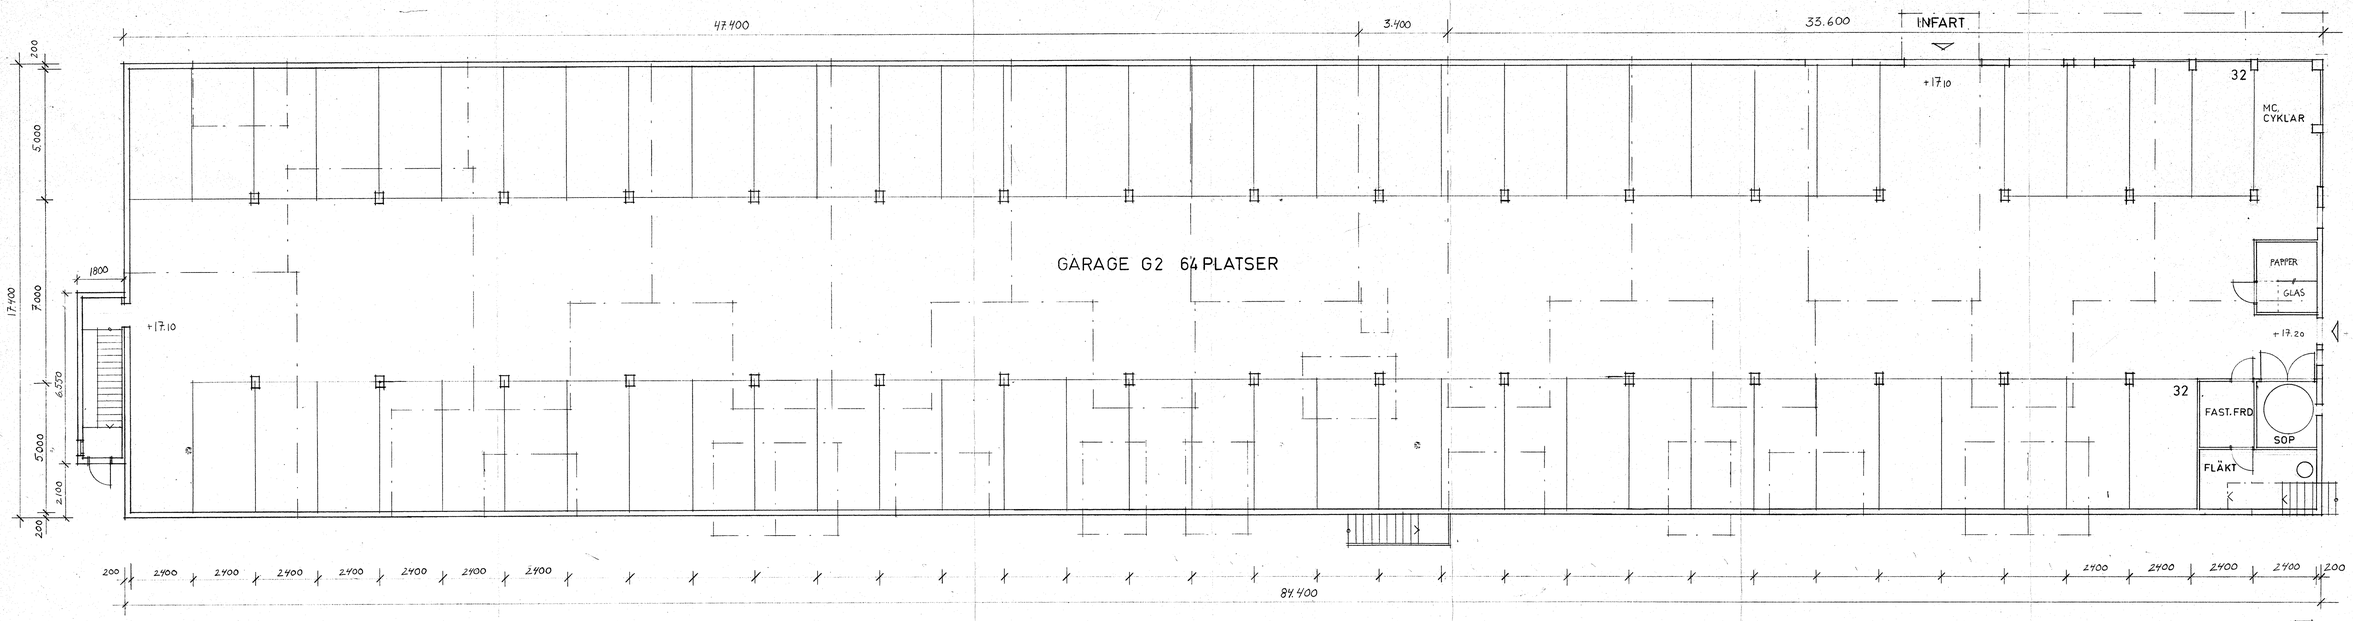

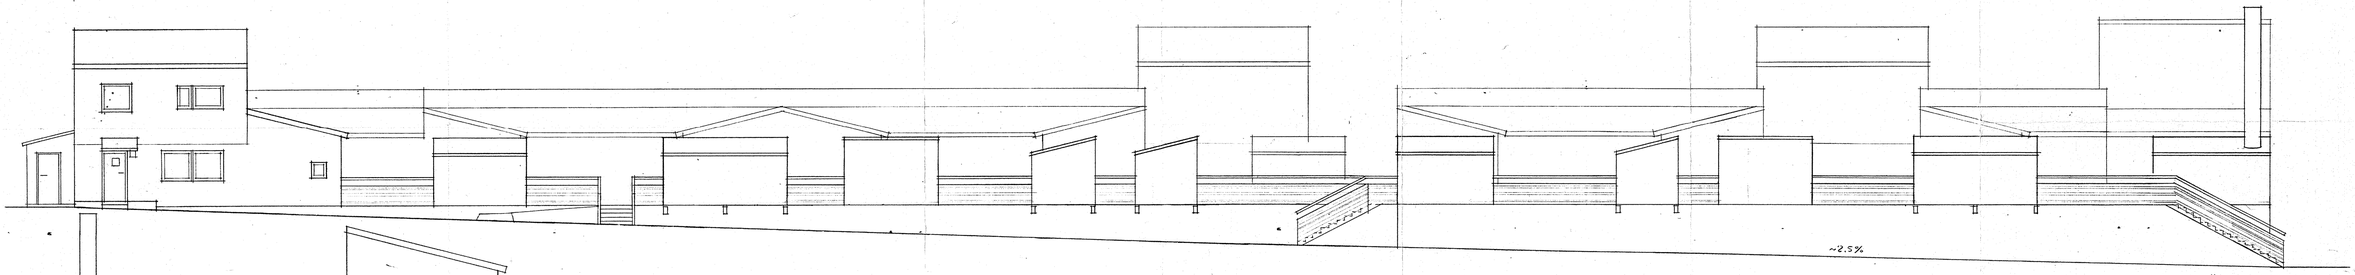

FASAD MOT SÖDER

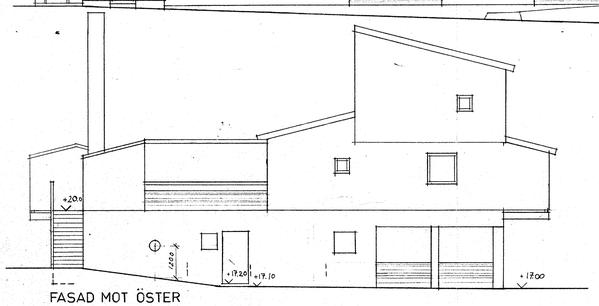

FASAD MOT ÖSTER

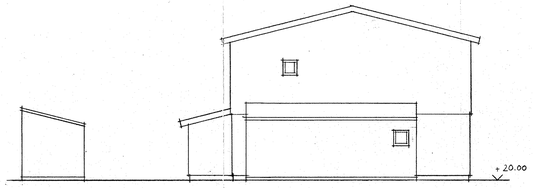

FASAD MOT VÄSTER

84,4 × 17,4

1428 kvm

1468 kvm

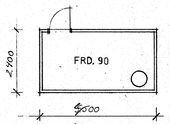

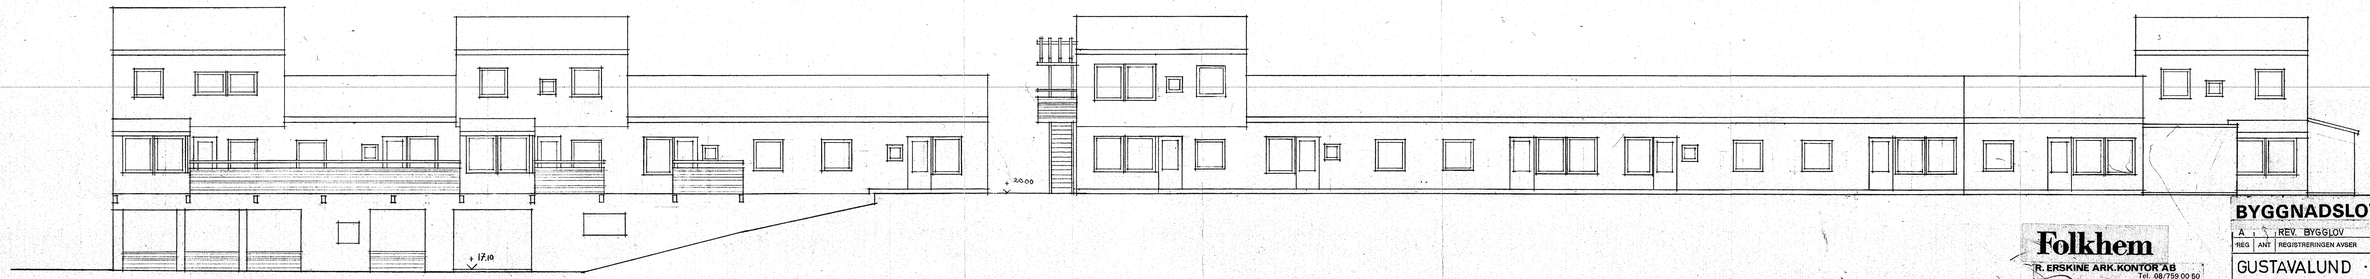

FASAD MOT NORR

Folkhem
R. ERSKINE ARK.KONTOR AB
Tel. 08/759 00 50

BYGGNADSLOVSRITNING

REG	ANT	REGISTRERINGEN AVSER	SIGN	DATUM
A	1	REV. BYGGLOV	SH	89 03 15

GUSTAVALUND · EKERÖ
EKEBYHOV 1:543
GARAGE 2 , BRF

RITAD KONSTR. AV	GRANSKAD AV	ARBETSNUMMER
KH	JC	

1988 01 15 SKALA 1:100

KOD TYP POS	RITNINGSNUMMER	REG
	A6	A